




ユースのりうち

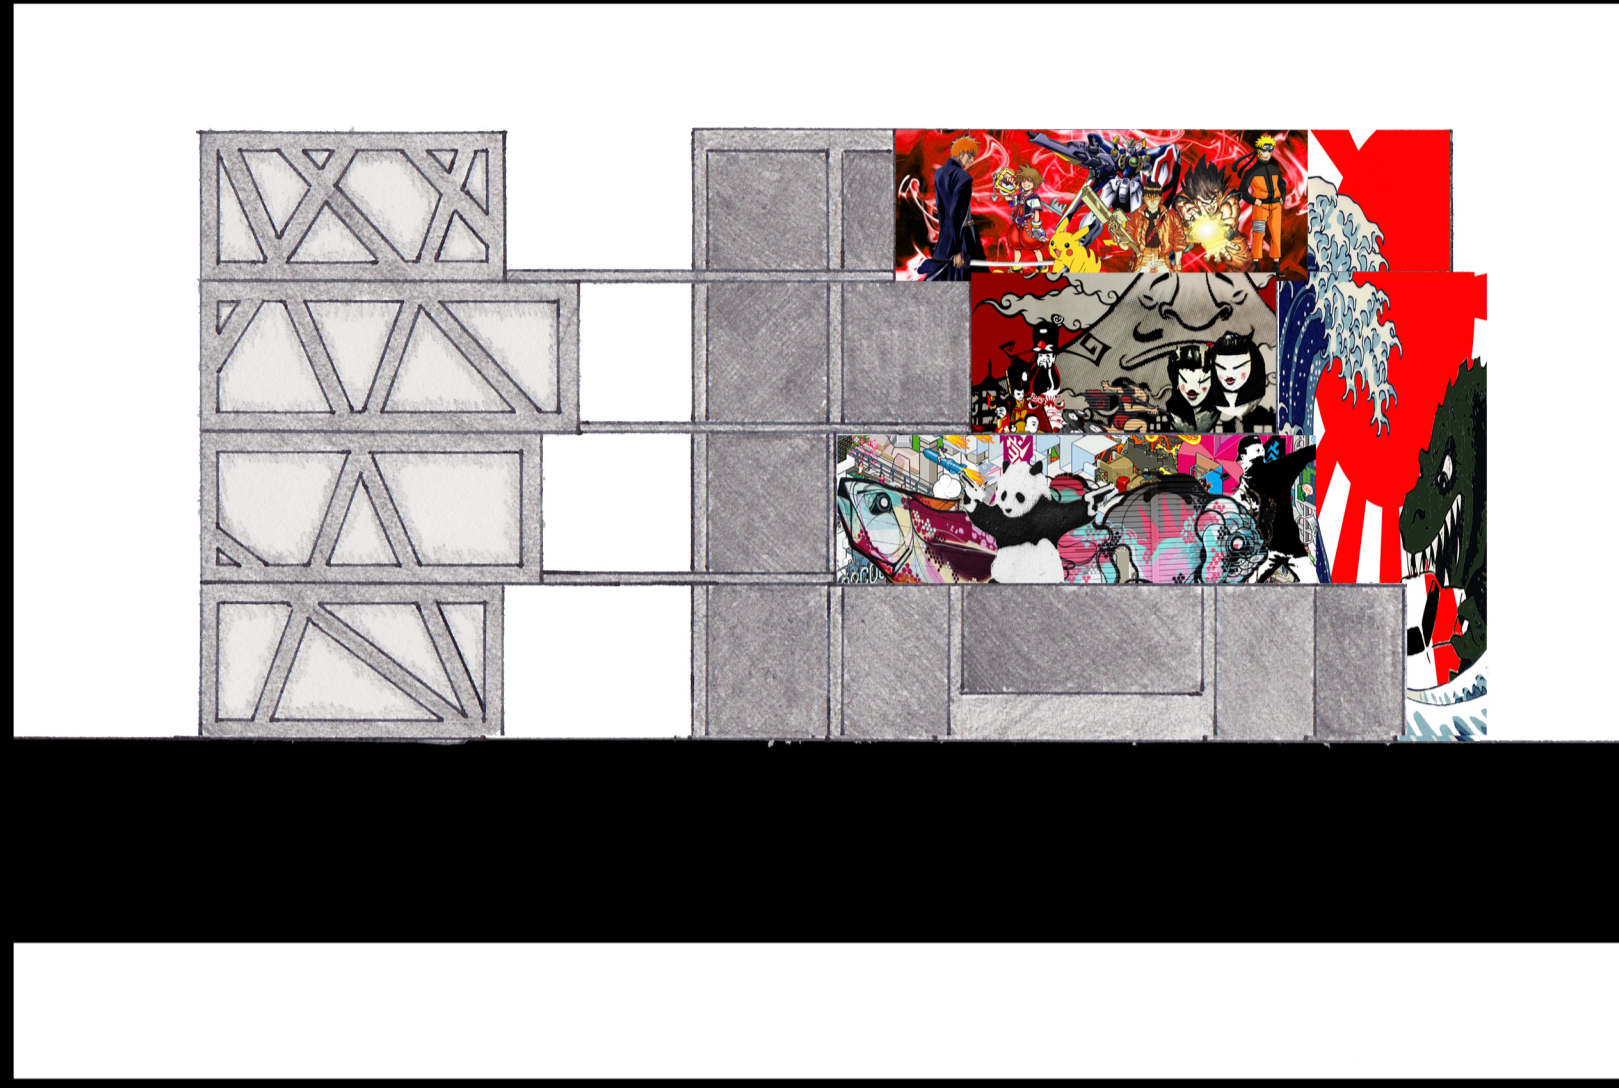

Elevation 1:200

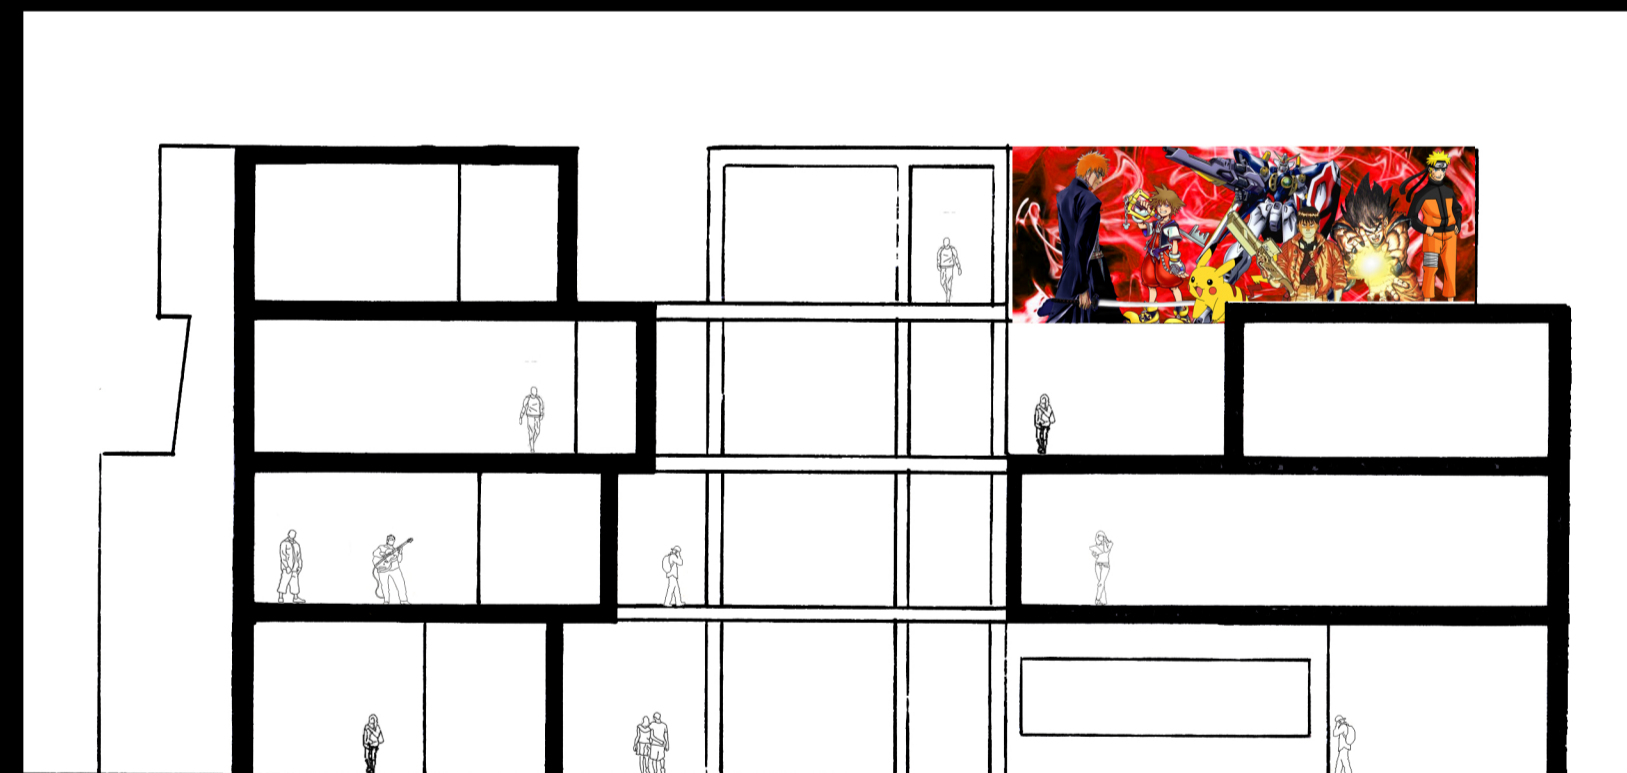

Section 1:200

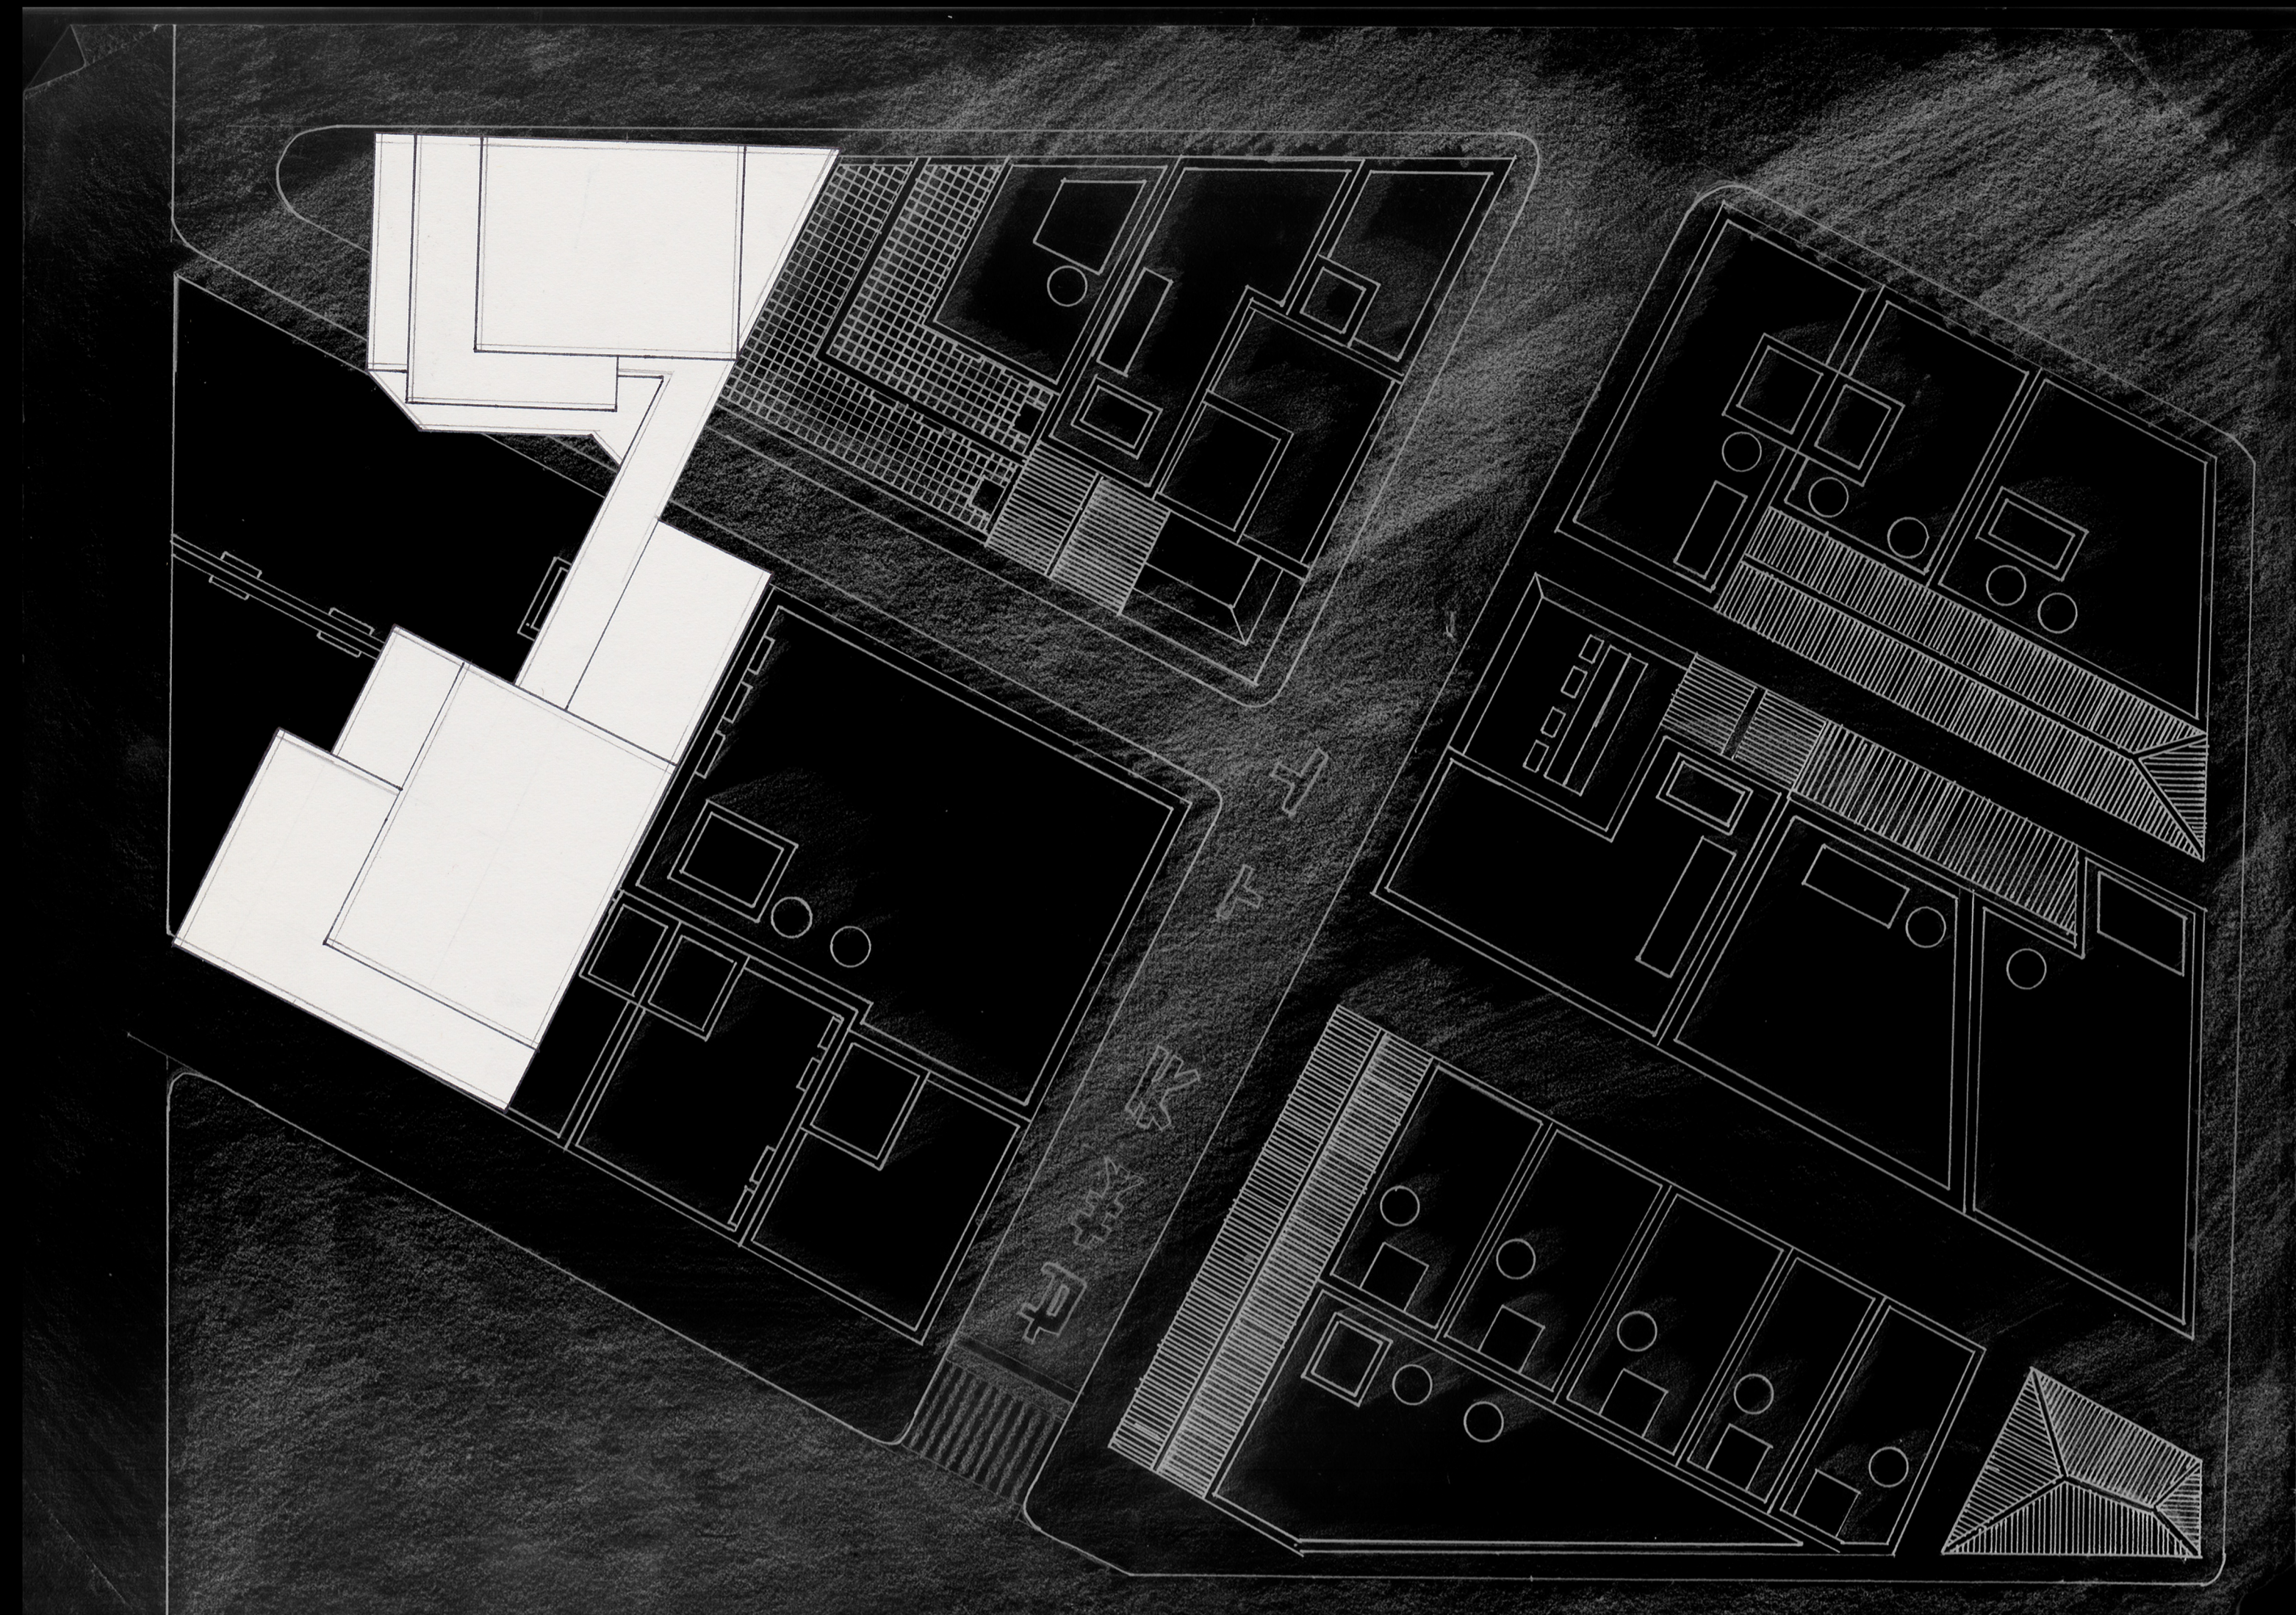

Aerial Plan 1:200

